
Proj. tablica -1T2
Tablica natynkowa VOLTA 3x12

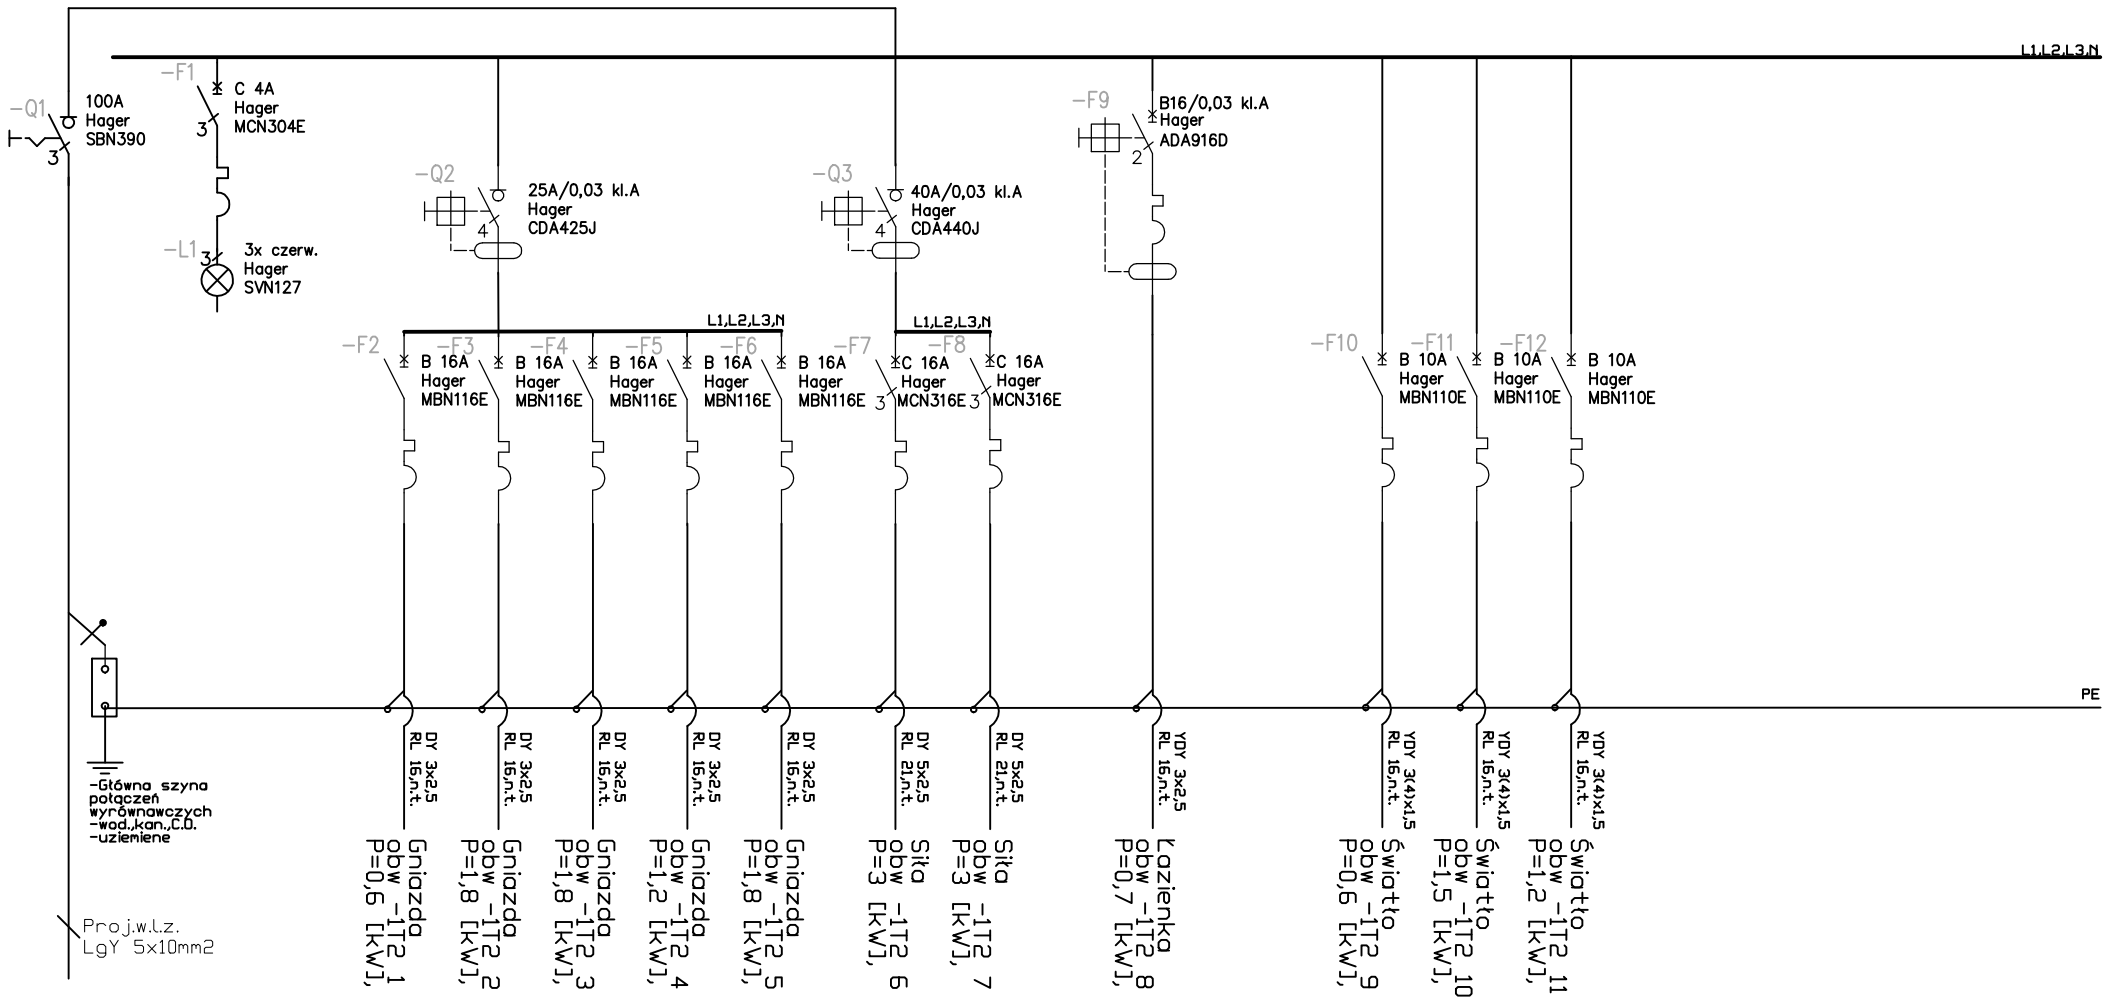


U=230/400 V
UKŁAD SIECIOWY : TN - S

| | | | |
|---|---|---|---|
| Inwestor: Gmina Miasto Zakopane<br>34-500 Zakopane, ul. Kościuszki 13 | Temat rysunku: Elektryczne instalacje wewnętrzne - Schemat ideowy tablicy -1T2 | | Nr rysunku: 2.2 |
| Temat: Remont wewnętrznej instalacji elektrycznej | Stadium: Projekt budowlany | Data: V 2015 | Skala: |
| | Branża: Elektryczna | | |
| Adres: Zakopane<br>ul. Nowotarska 42 | Projektował: mgr inż. Przemysław Stachoń<br>Upr. MAP/0058/POOE/11 | Podpis: | |
| | Sprawdził: mgr inż. Wacław Małkowiak<br>Upr. GPA-7342-83/98 | | |