


Proj. tablica TKomp  
Tablica natynkowa VOLTA 2x12 zlokalizowana w sali komputerowej

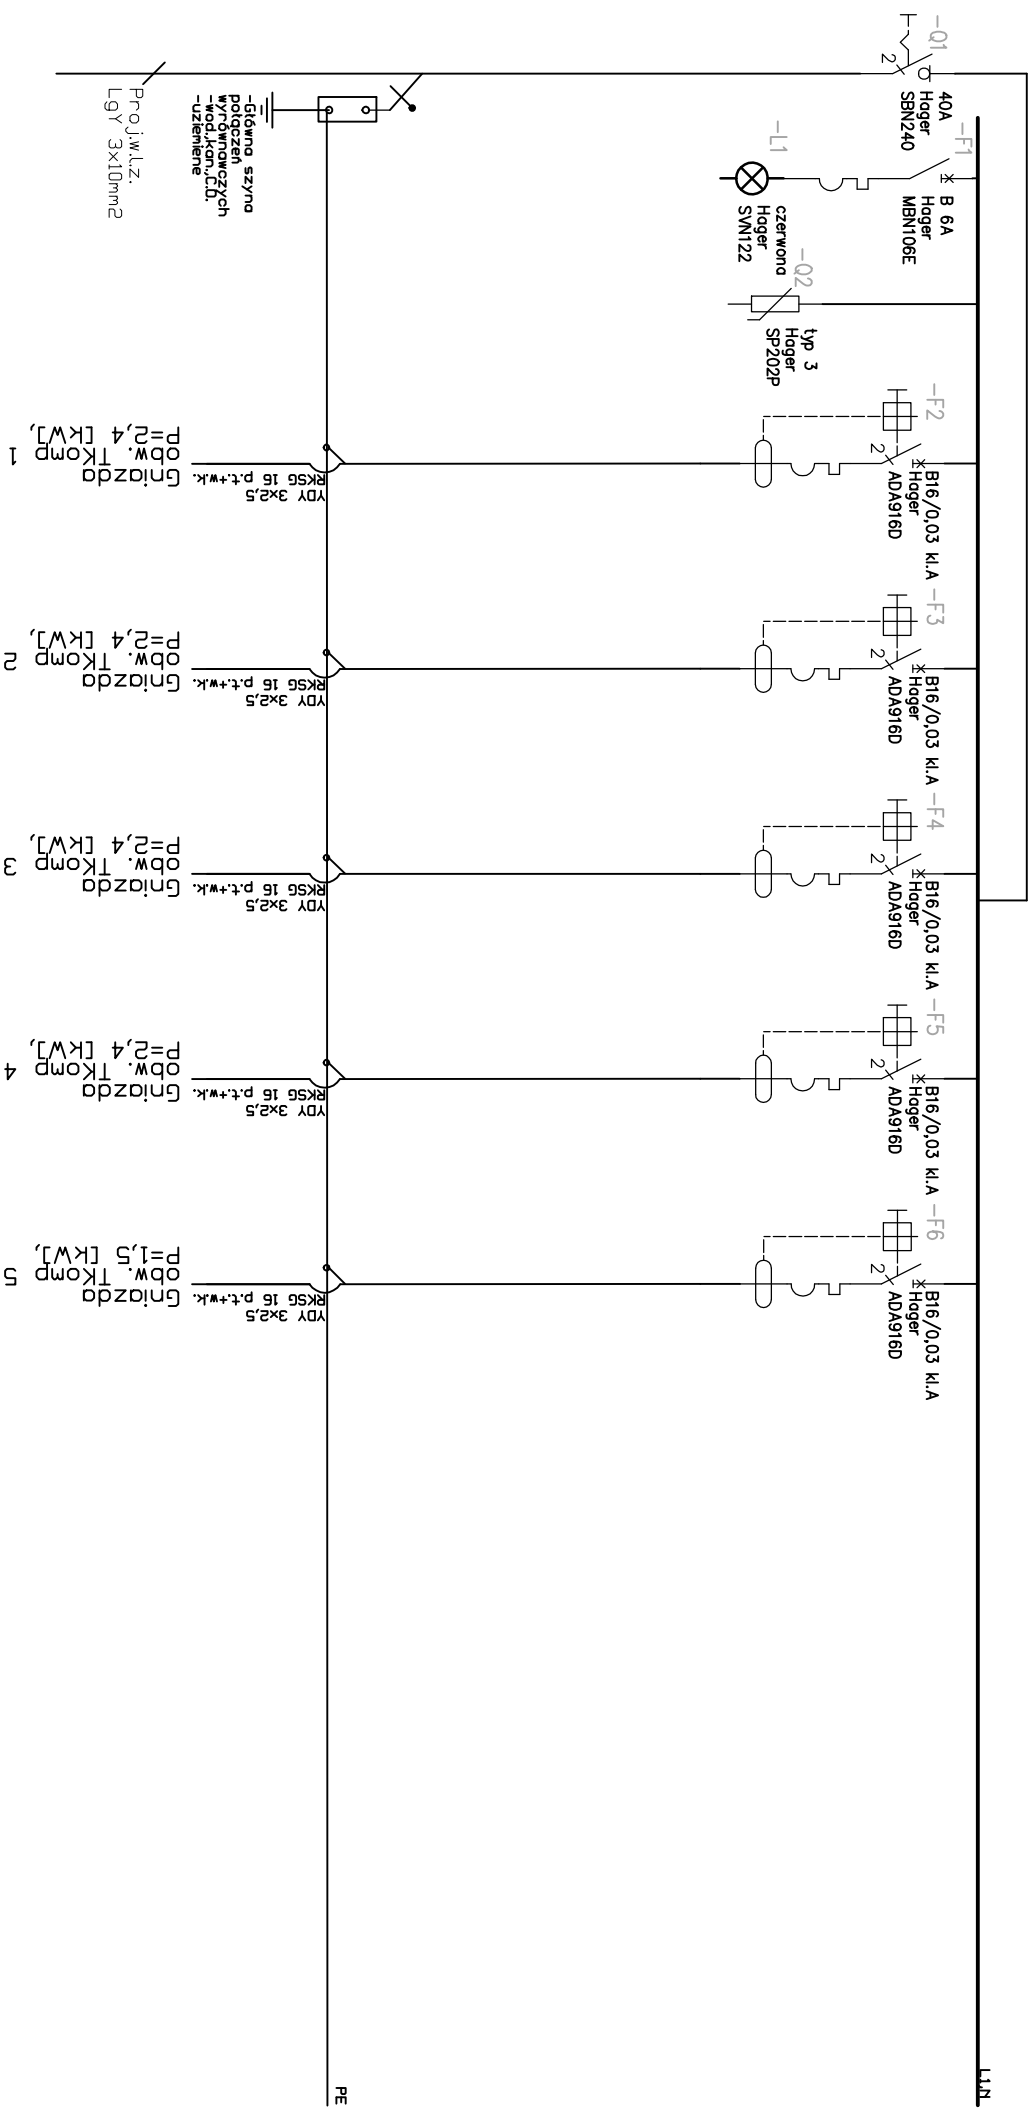

|   |                                                                            |              |                    |
|---|----------------------------------------------------------------------------|--------------|--------------------|
| Investor:<br>gmina Miasto Zakopane<br>34-500 Zakopane, ul. Kościuszki 13                                                       | Temat:<br>Projekt: Instalacje wewnętrzne -<br>Schemat ideowy tablicy TKomp |              | Nr rysunku:<br>2.4 |
| Temat:<br>Remont wewnętrznej instalacji elektrycznej                                                                           | Stan: Projekt<br>budowlany                                                 | Data: V 2015 | Brano: Elektryczno |
| Projektant: mgr inż. Przemysław Stachoń<br>Upr. MAP/0058/P00E/11<br>Sprzedaż: mgr inż. Wacław Matkowiak<br>Upr. GPA-7342-83/98 |                                                                            |              |                    |
| Adres: Zakopane<br>ul. Nowotarska 42                                                                                           |                                                                            |              |                    |