


Proj. tablica OT2
Tablica podtynkowa VOLT A 4x12

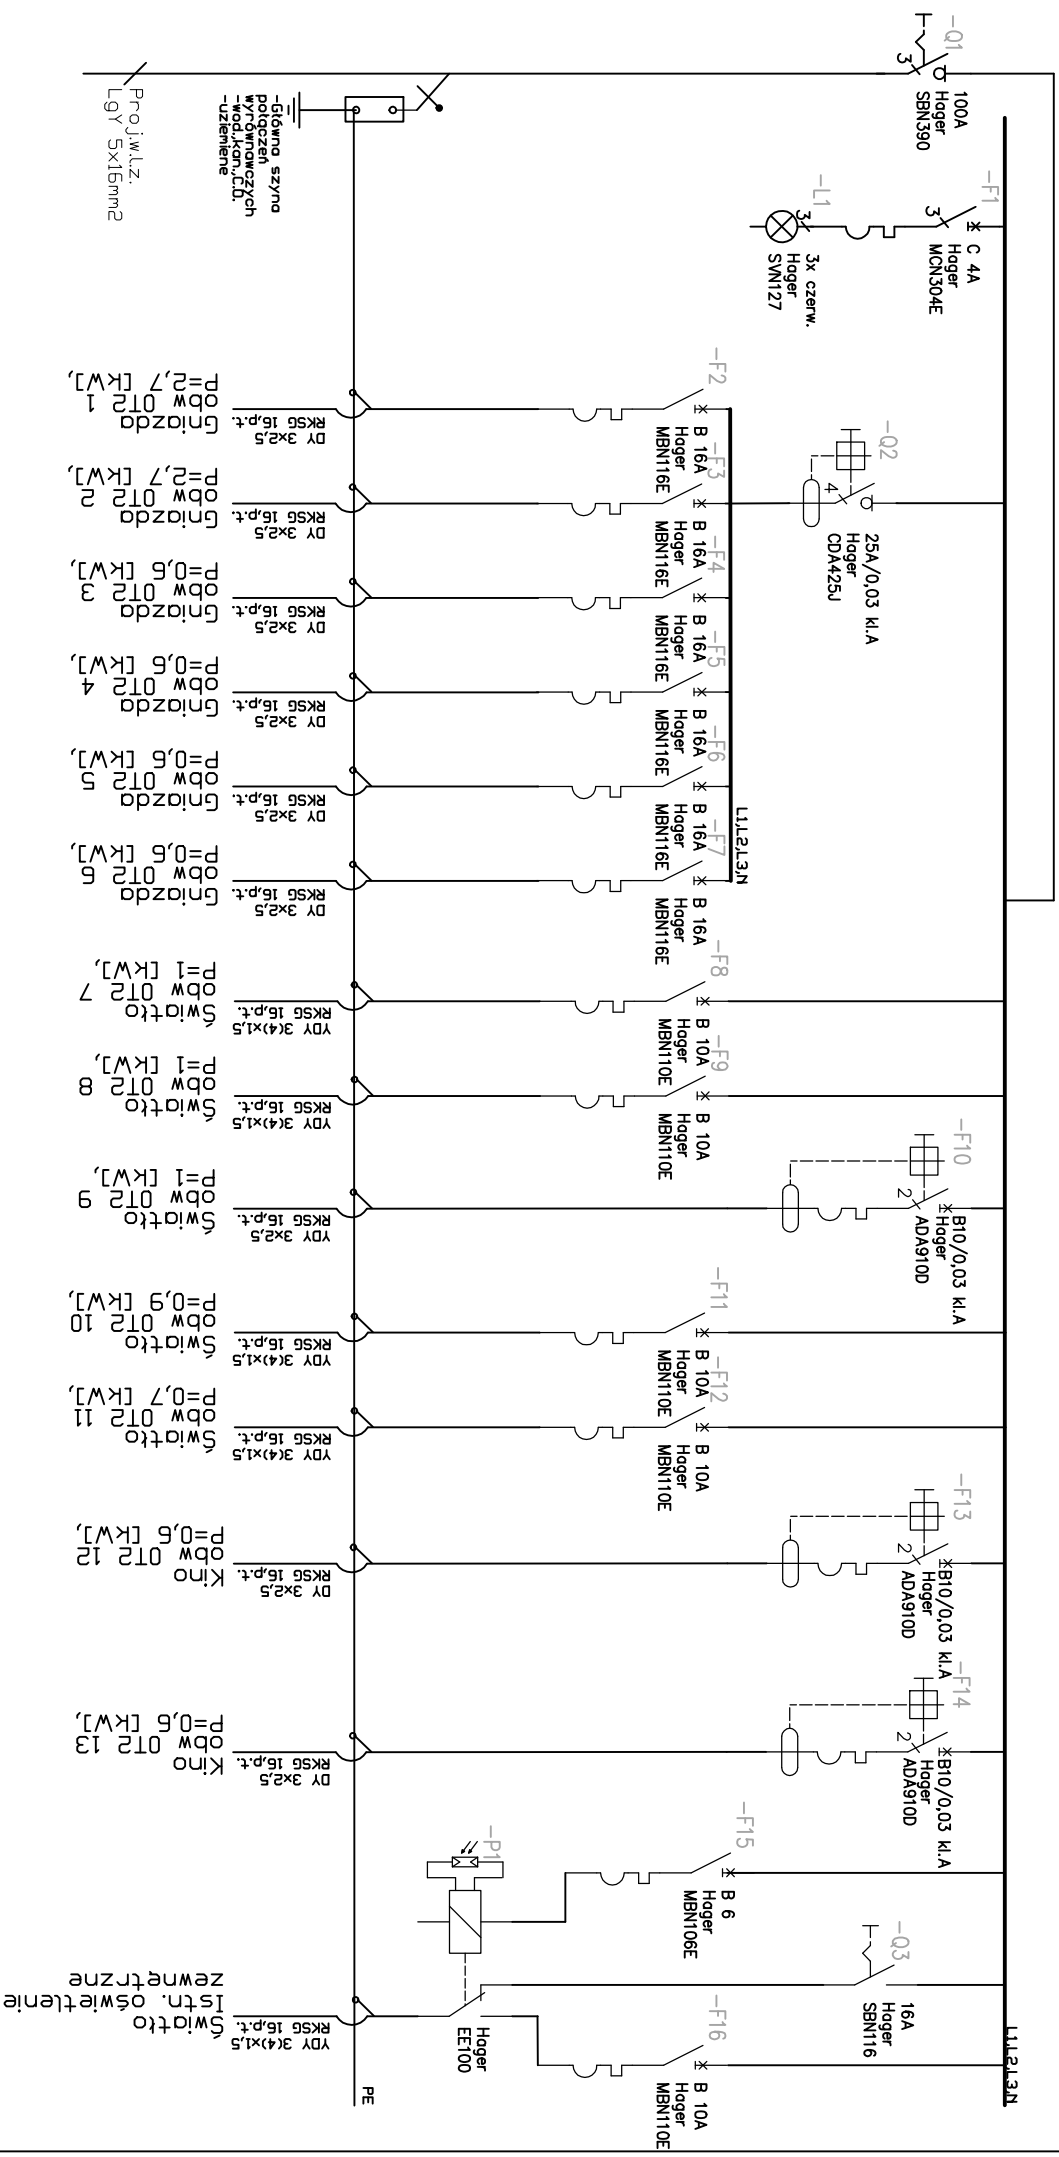

Investor: Gmina Miasto Zakopane 34-500 Zakopane, ul. Kościuszki 13	Temat: Projekt instalacji wewnętrznej - Schemat ideowy tablicy OT2		Nr rysunku: 2.5
Temat: Remont wewnętrznej instalacji elektrycznej	Stan: Projekt budowlany	Data: V 2015	Brano: Elektryczna
Projektował: mgr inż. Przemysław Stachoń Upr. MAP/0058/P00E/11 Sprzedał: mgr inż. Wacław Matkowiak Upr. GPA-7342-83/98			
Adres: Zakopane ul. Nowotarska 42			