


Proj. tablica IT1
Tablica podtynkowa VOLTA 4x12

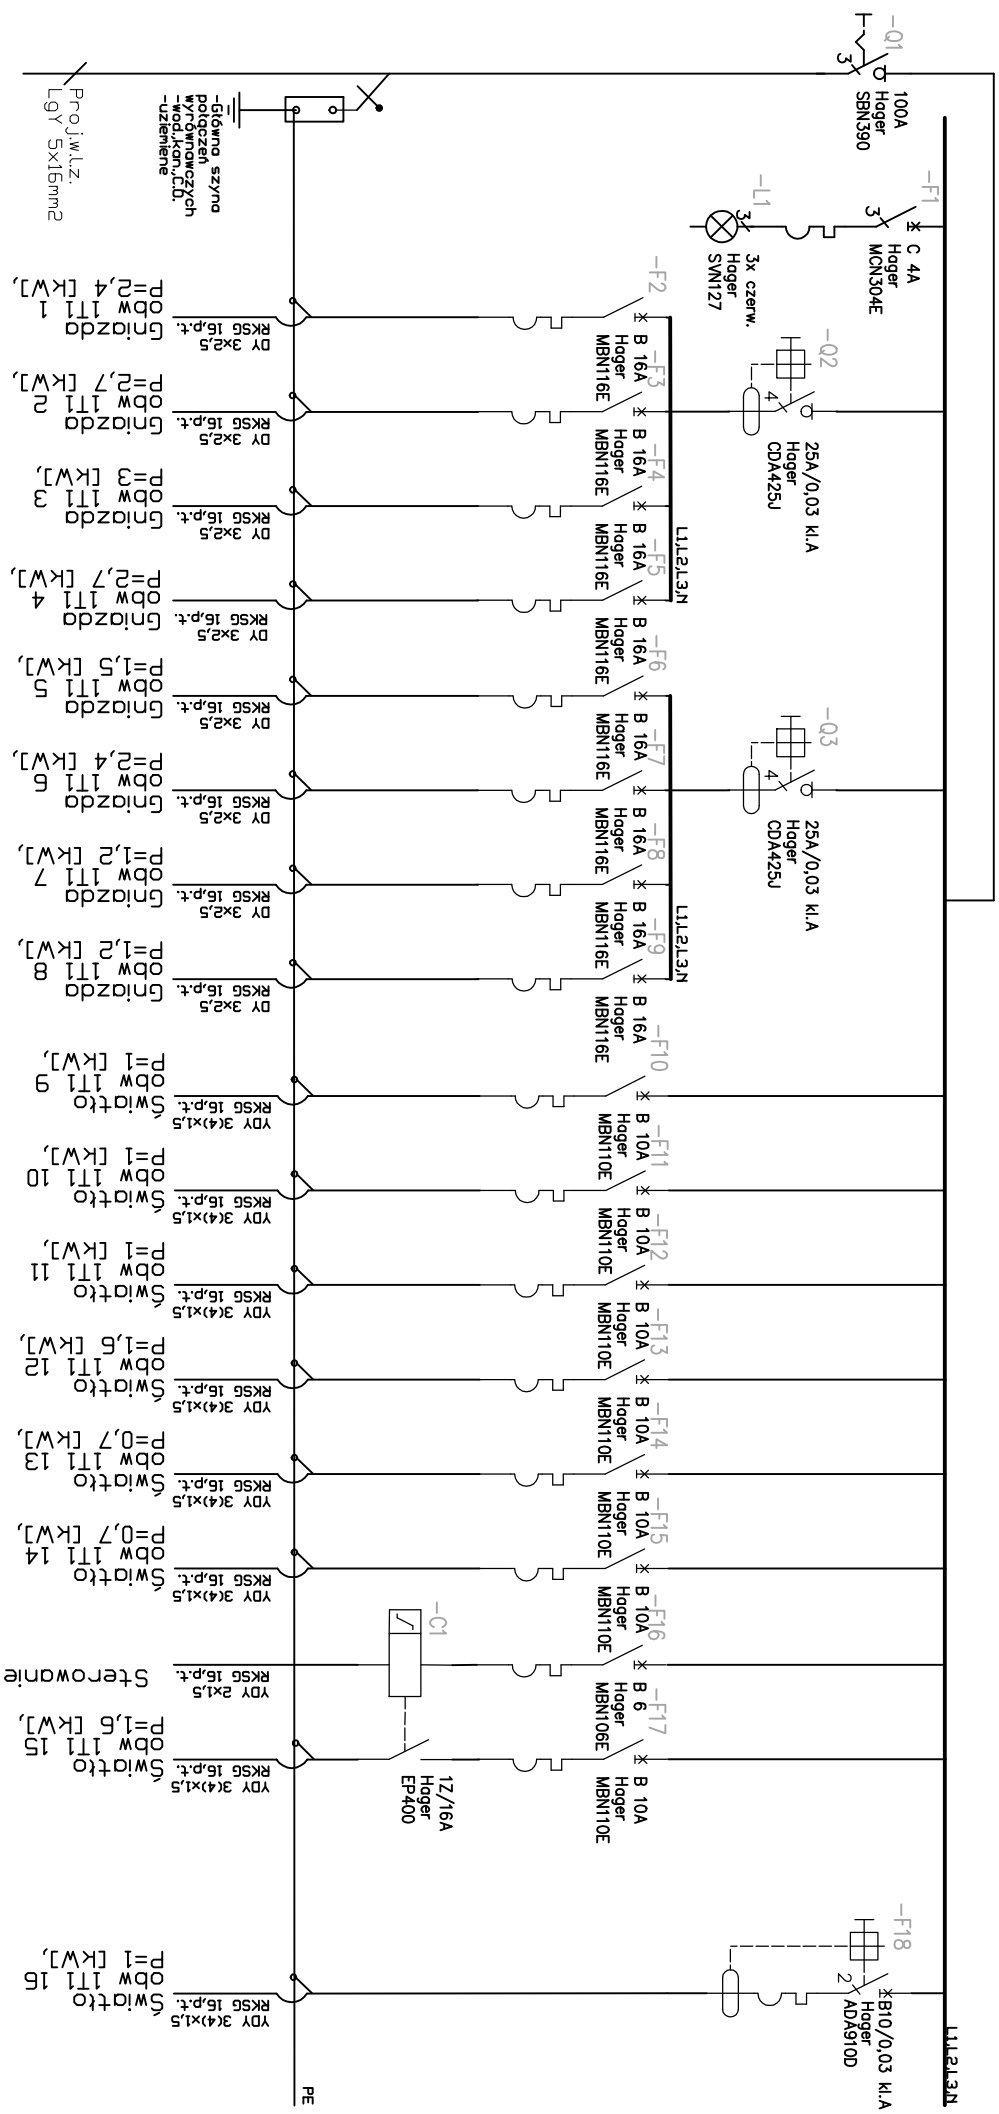

U=230/400 V
UKŁAD SIECIOWY : TN - S

Investor		Tytuł		Nr rysunku:	
Gmina Miasto Zakopane		Elektryczne instalacje wewnętrzne -		2.7	
34-500 Zakopane, ul. Kościuszki 13		Schemat ideowy tablicy IT1			
Tytuł:		Projekt		Elektryczna	
Remont wewnętrznej instalacji elektrycznej		Data:		Podpis:	
		V 2015			
Adres:		mgr inż. Przemysław Stachon			
Zakopane		Upr. MAP/0058/P00E/11			
ul. Nowotarska 42		mgr inż. Wacław Natkowiak			
		Sprawdził:			
		mgr. GFA-7342-83/98			