ZESTAWIENIE POWIERZCHNI PARTERU			
Nr	Nazwa pomieszczenia	Podłoga	Pow. m²
0.1	KORYTARZ		131,56
0.2	HARCÓWKA		20,83
0.3	HARCÓWKA		32,75
0.4	SZTANGI		19,93
0.5	SIŁOWNIA		29,75
0.6	PRZEDSIONEK		9,76
0.7	SALA KINOWA		81,42
0.8	ŁAZIENKA		7,03
0.9	PRZEDSIONEK		3,18
0.10	PRZEDSIONEK		2,08
0.11	PRZEDSIONEK		12,60
0.12	SCHOWEK		0,00
0.13	MAGAZYN		2,91
0.14	PRZEDSIONEK		4,91
0.15	MAGAZYN		13,44
0.16	OBRÓBKA		7,31
0.17	KUCHNIA		24,05
0.18	SALA KONSUMPCYJNA		48,89
0.19	SCHOWEK		0,00
0.20	SZATNIA		22,13
0.21	RADIO		15,00
0.22	SZATNIA		63,04
0.23	FILTRY/WENTYLACJA		8,32
0.24	PALARNIA		8,85
0.25	CENTRALA TEL		8,67
0.26	POMIESZCZENIE SOCJALN.		18,16
0.27	MAGAZYN NR 8		8,84
0.28	MAGAZYN NR 9		8,84
0.29	BD		0,00
0.30	MAGAZYN		25,08
0.31	MAGAZYN		21,94
0.32	MAGAZYN		5,97
0.33	MAGAZYN		11,69
0.34	KORYTARZ		21,55
0.35	WARSZTAT		11,24
0.36	MAGAZYN		9,13
0.37	ŁAZIENKA		10,89
0.38	MAGAZYN		2,55
0.39	PRZEDSIONEK		3,14
R A Z E M :			

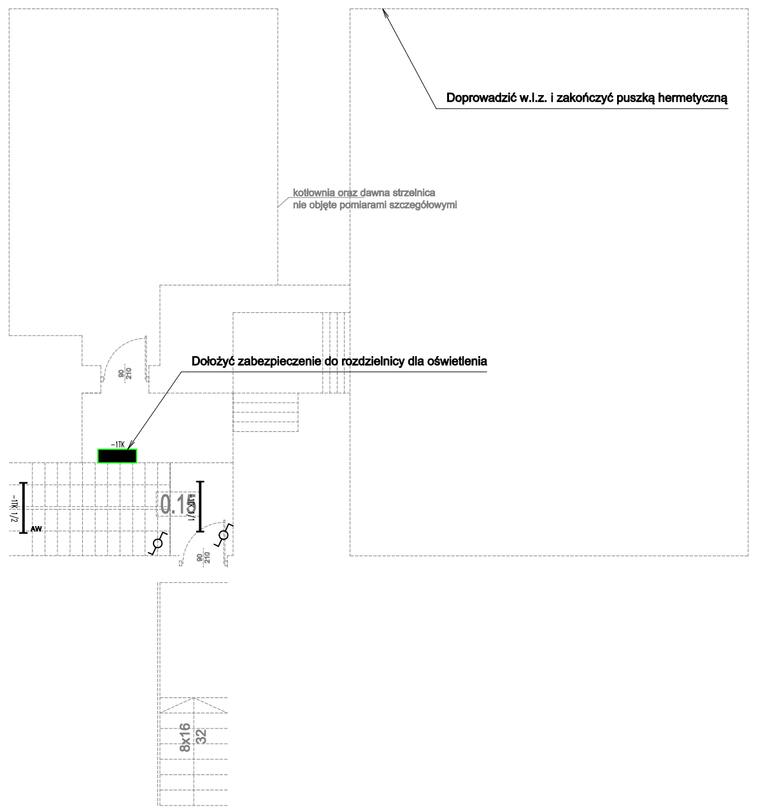

LEGENDA:

- PRZEŁACZNIK ŚWIECZNIKOWYW WYKONANIU SZCZELNYM
- PRZEŁĄCZNIK ŚWIECZNIKOWY
- ŁĄCZNIK JEDNOBIEGUNOWY
- ŁACZNIK SCHODOWY
- ŁACZNIK JEDNOBIEGUNOWY W WYKONANIU SZCZELNYM
- PRZYCISK
- DZWONEK SZKOLNY
- GNIAZDKO WTYCZKOWE 3-FAZOWE
- GNIAZDO WTYKOWE WIELOKROTNE SZCZELNE
- GNIAZDKO WTYKOWE POJEDYNCZE
- GNIAZDO WTYKOWE WIELOKROTNE
- TABLICA ELEKTRYCZNA
- KINKIET BASE 36W EVG IP44 - LUB ZGODNIE Z OPISEM
- OPRAWA BASE 36W EVG IP44
- OPRAWA ŚWIETLÓWKOWA COSMO-4 236W IP65
- OPRAWA ŚWIETLÓWKOWA TR.254W EVG RPA
- OPRAWA ŚWIETLÓWKOWA VRD.254W RASTER PAM
- EW1 — MONITOR-1 LED EVG-KKA ATI kierunkowa oprawa ewakuacyjna z piktogramem jednostronna, zasilana z inwertera, autonomia 1h, autonomicznie nadzorowana certyfikat CNBOP
- EW2 — MONITOR-2 LED EVG-KKA ATI kierunkowa oprawa ewakuacyjna z piktogramem, montaż CLICK-ON, dwustronna, zasilana z inwertera, autonomia 1h, autonomicznie nadzorowana certyfikat CNBOP
- EW3 — MONITOR-1 LED IP65 EVG-KKA ATI kierunkowa oprawa ewakuacyjna z piktogramem jednostronna, zasilana z inwertera, autonomia 1h, autonomicznie nadzorowana certyfikat CNBOP
- EW4 — LEDPIPE-2 IP65 6W LED EVG-KKA ATI oprawa ewakuacyjna , zasilana z inwertera, autonomia 1h, autonomicznie nadzorowana, certyfikat CNBOP

Temat rysunku: Elektryczne instalacje wewnętrzne - rzut piwnic			Nr rysunku: 3.1
Temat: Remont wewnętrznej instalacji elektrycznej			
Adres: Zakopane, ul. Chramcówki			
Stadium: Projekt budowlany	Data: III 2015	Skala: 1:100	Branża: Elektryczna
Inwestor: Gmina miasto Zakopane 34-500 Zakopane, ul. Kościuszki 13			
Projektował: mgr inż. Przemysław Stachoń Upr. MAP/0058/POOE/11			Podpis:
Sprawdził: mgr inż. Wacław Małkowiak Upr. GPA-7342-83/98			